


План 3го этажа

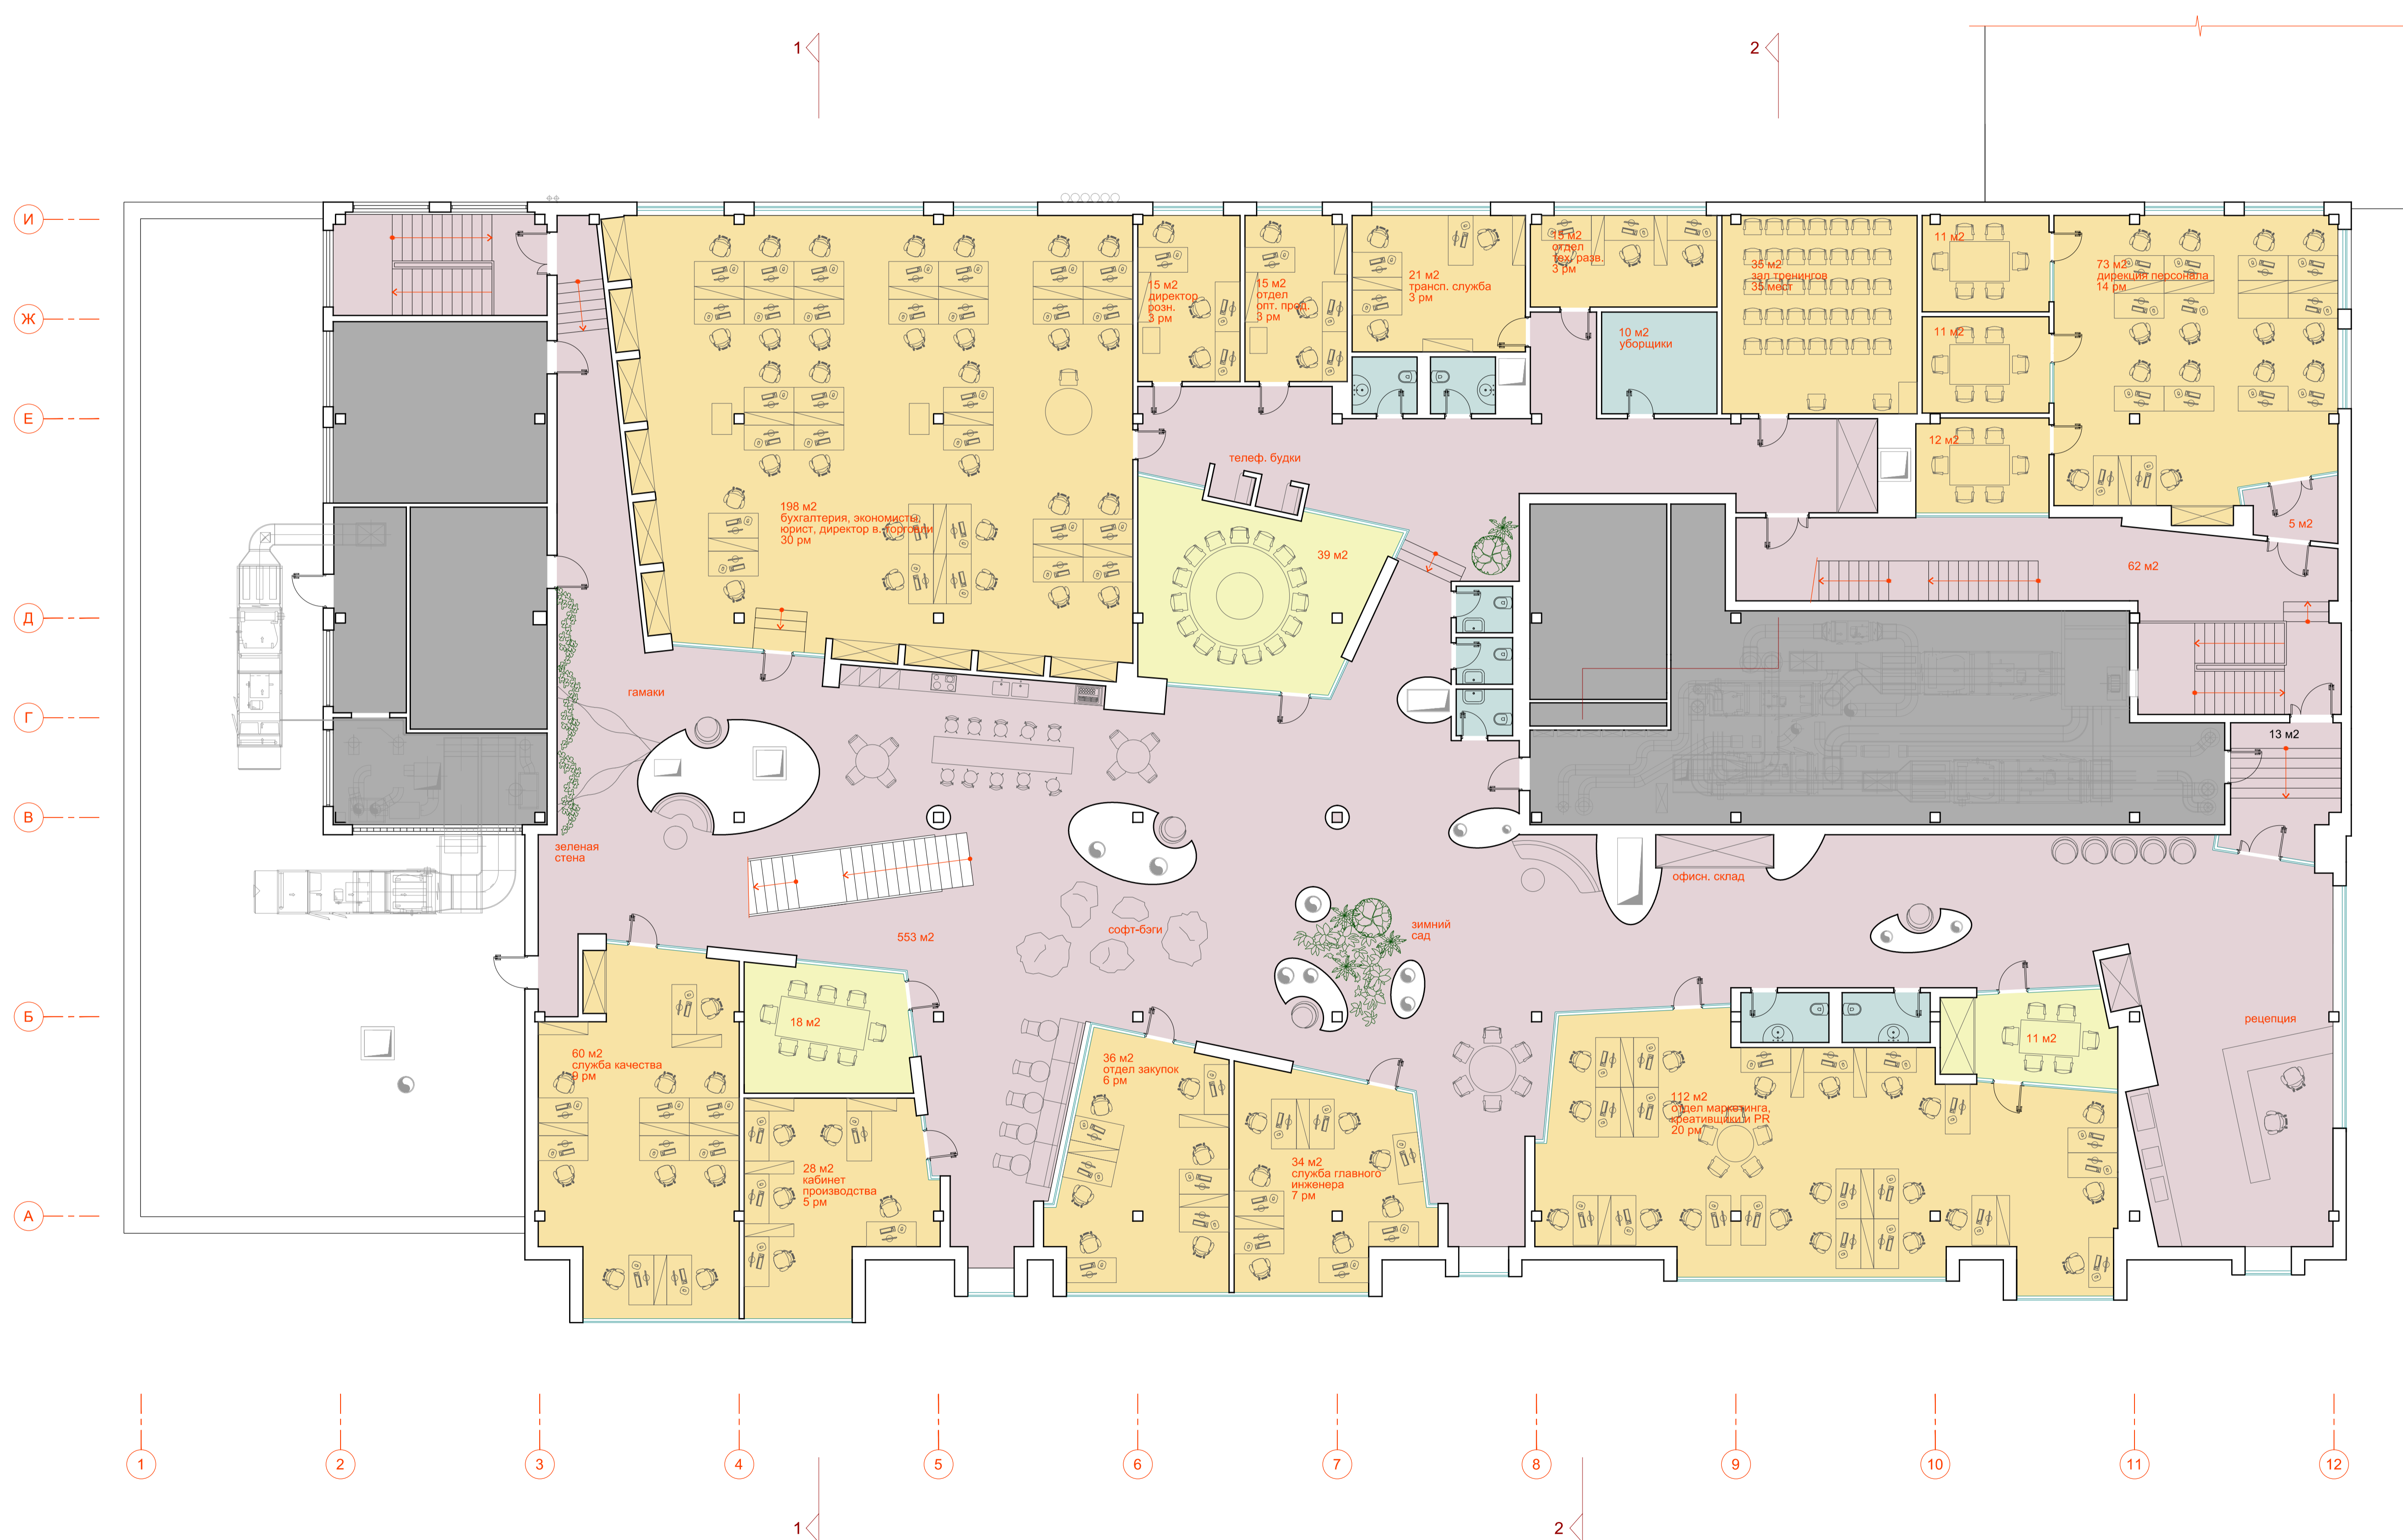

архитектурное бюро  
 игоря ерохова и  
 михаила соснило  
 т. 949 90 93, 951 02 95 aimenda\_ru@mail.ru

проект  
 реконструкция производственного  
 здания

заказчик  
 ООО "Буше"

шифр проекта  
**494**

адрес  
 Школьная ул., д. 114

разработал  
 И.В.Ерохов +7 921 951 02 95